



# JOHANNESHÖJDEN

TYP 1 4 RoK

BRA 102 kvm

lamellhus  
plan 2-5

förråd  
tvättstuga  
möjlighet till garage/p-plats

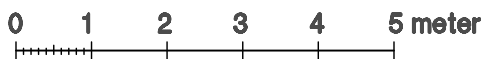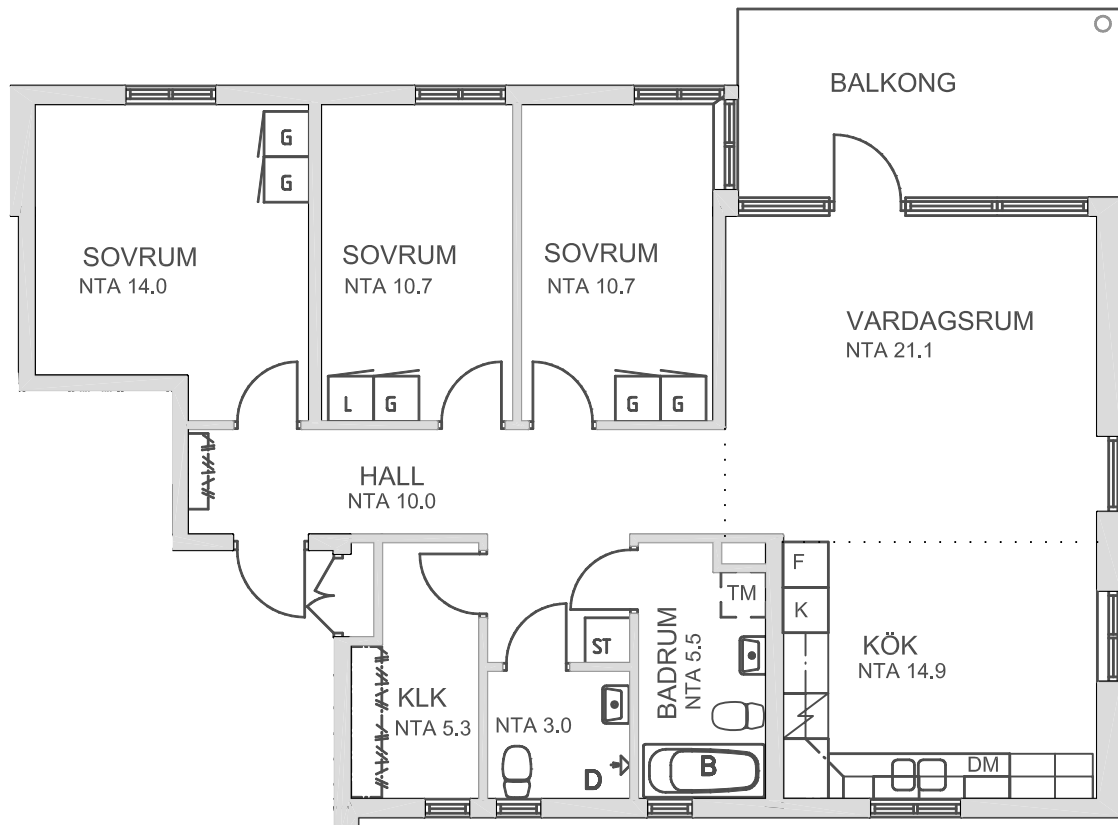

skala 1:100

L	linneskåp		spis
ST	städskåp	F	frys
KLK	klädskåp	TM	plats för tvättmaskin
G	garderob	B	bad
K	kyl	DM	plats för diskmaskin
D	dusch		

Med reservation för ev.ändringar  
2005-07-06

