



JOHANNESHÖJDEN

TYP 7 3 RoK

BRA 90 kvm

punkthus
plan 3-13

förråd
tvättstuga
möjlighet till garage/p-plats

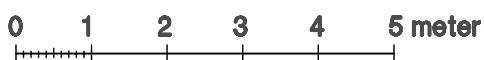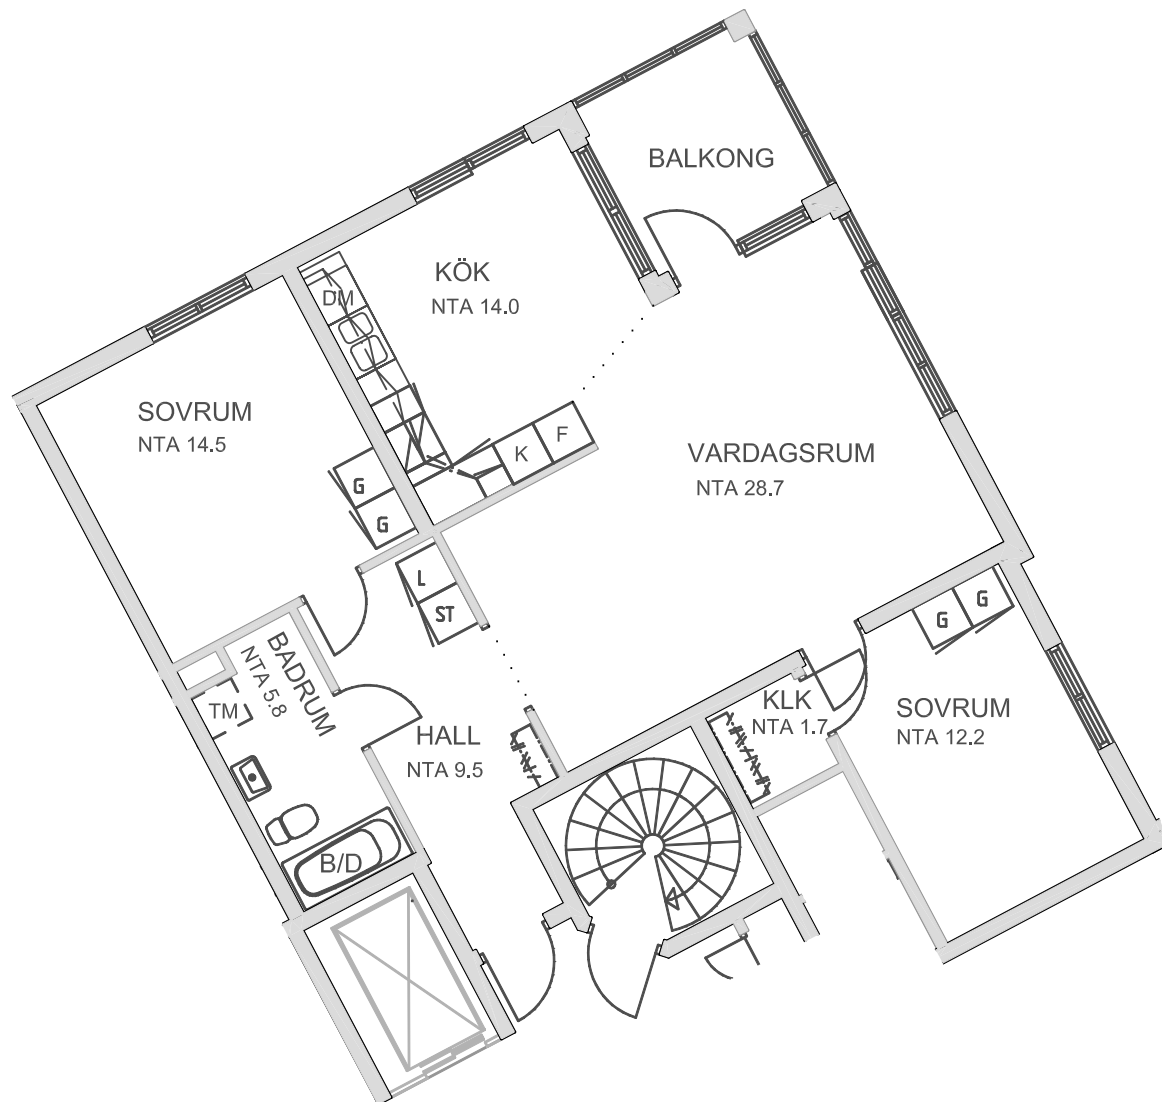

skala 1:100

- | | | | |
|-----|-------------|----|-----------------------|
| L | linneskåp | | spis |
| ST | städskåp | F | frys |
| KLK | klädkammare | DM | plats för diskmaskin |
| G | garderob | TM | plats för tvättmaskin |
| K | kyl | B | bad |
| D | dusch | | |

Med reservation för ev.ändringar
2005-07-06

