

# JOHANNESHÖJDEN

## Västerås


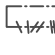
**LGH Typ 27**  
**4 RoK**  
**BOAe 103 kvm**



### GEMENSAMT


Tvättstuga  
 Möjlighet till  
 garage/p-plats

### TECKENFÖRKLARING

-  spis
- K** kyl
- F** frys
- DM** plats för diskmaskin
- B** bad
- D** dusch
- TM** plats för tvättmaskin
- KLK** klädkammare
- L** linneskåp
- ST** städsåp
- G** garderob
-  kapphylla
- BOAe** enskild boarea
- NTA** nettoarea

SKALA 1:100

0 1 2 3 4 5 meter

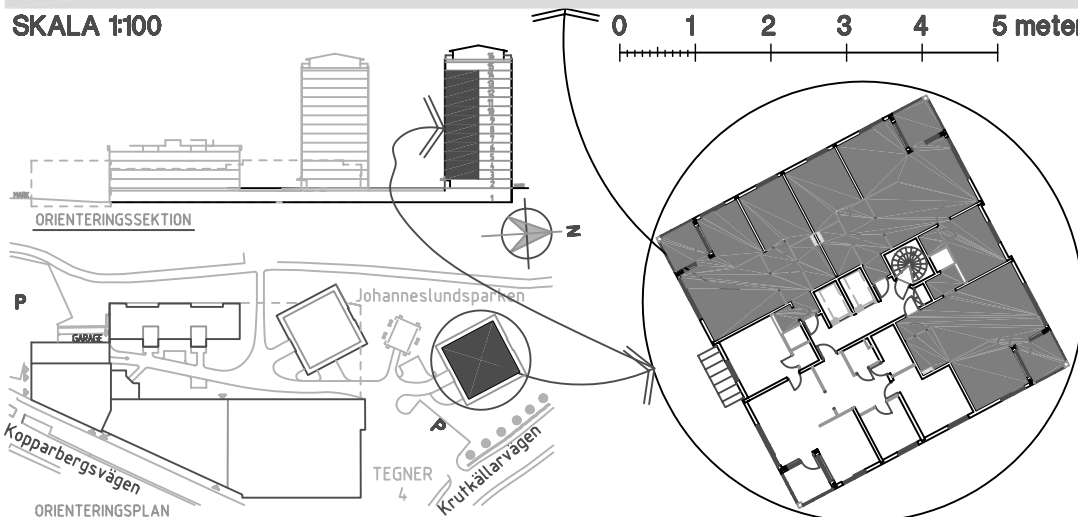

Med reservation för ev.ändringar  
 2005-07-06