



JOHANNESHÖJDEN

TYP 1a 4 RoK

BRA 102 kvm

lamellhus
plan 2-5

förråd
tvättstuga
möjlighet till garage/p-plats

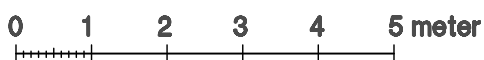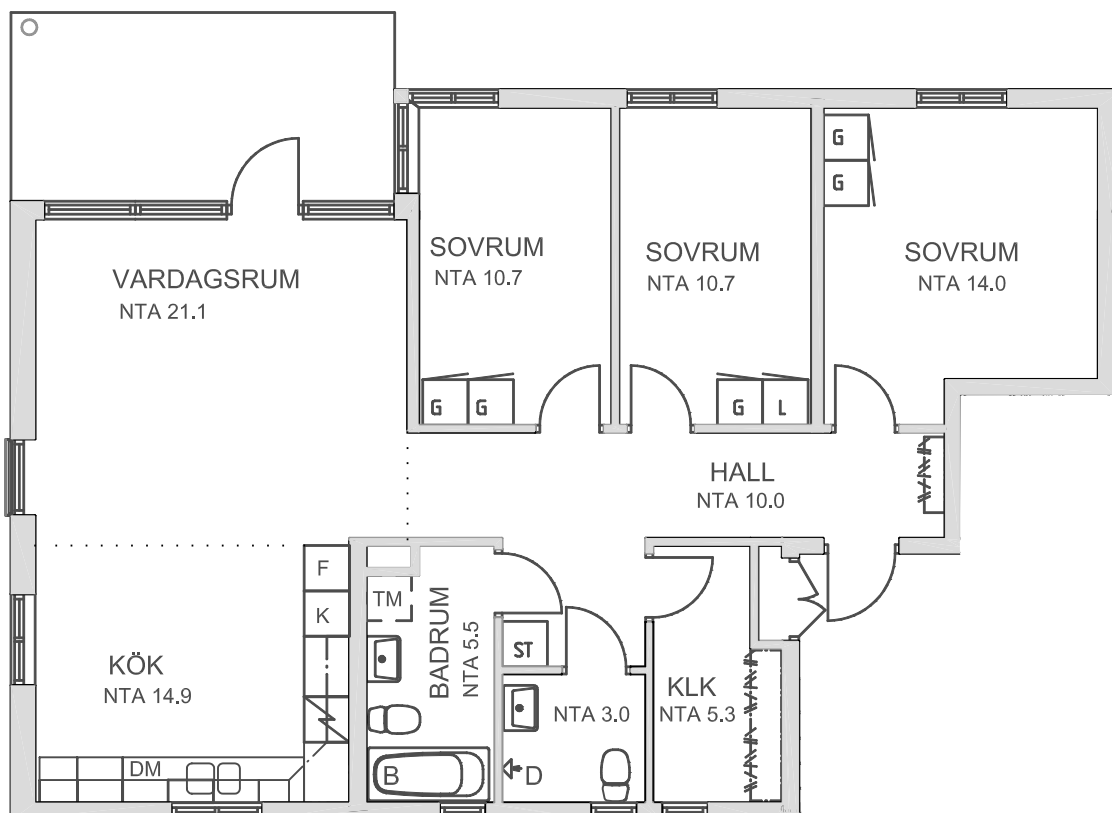

skala 1:100

L	linneskåp		spis
ST	städskåp	F	frys
KLK	klädkammare	TM	plats för tvättmaskin
G	garderob	B	bad
K	kyl	DM	plats för diskmaskin
D	dusch		

Med reservation för ev.ändringar
2005-07-06

